Приложение 3

## Фасад
М 1:200




## Разрез 1-1
М 1:100




## План
М1:200

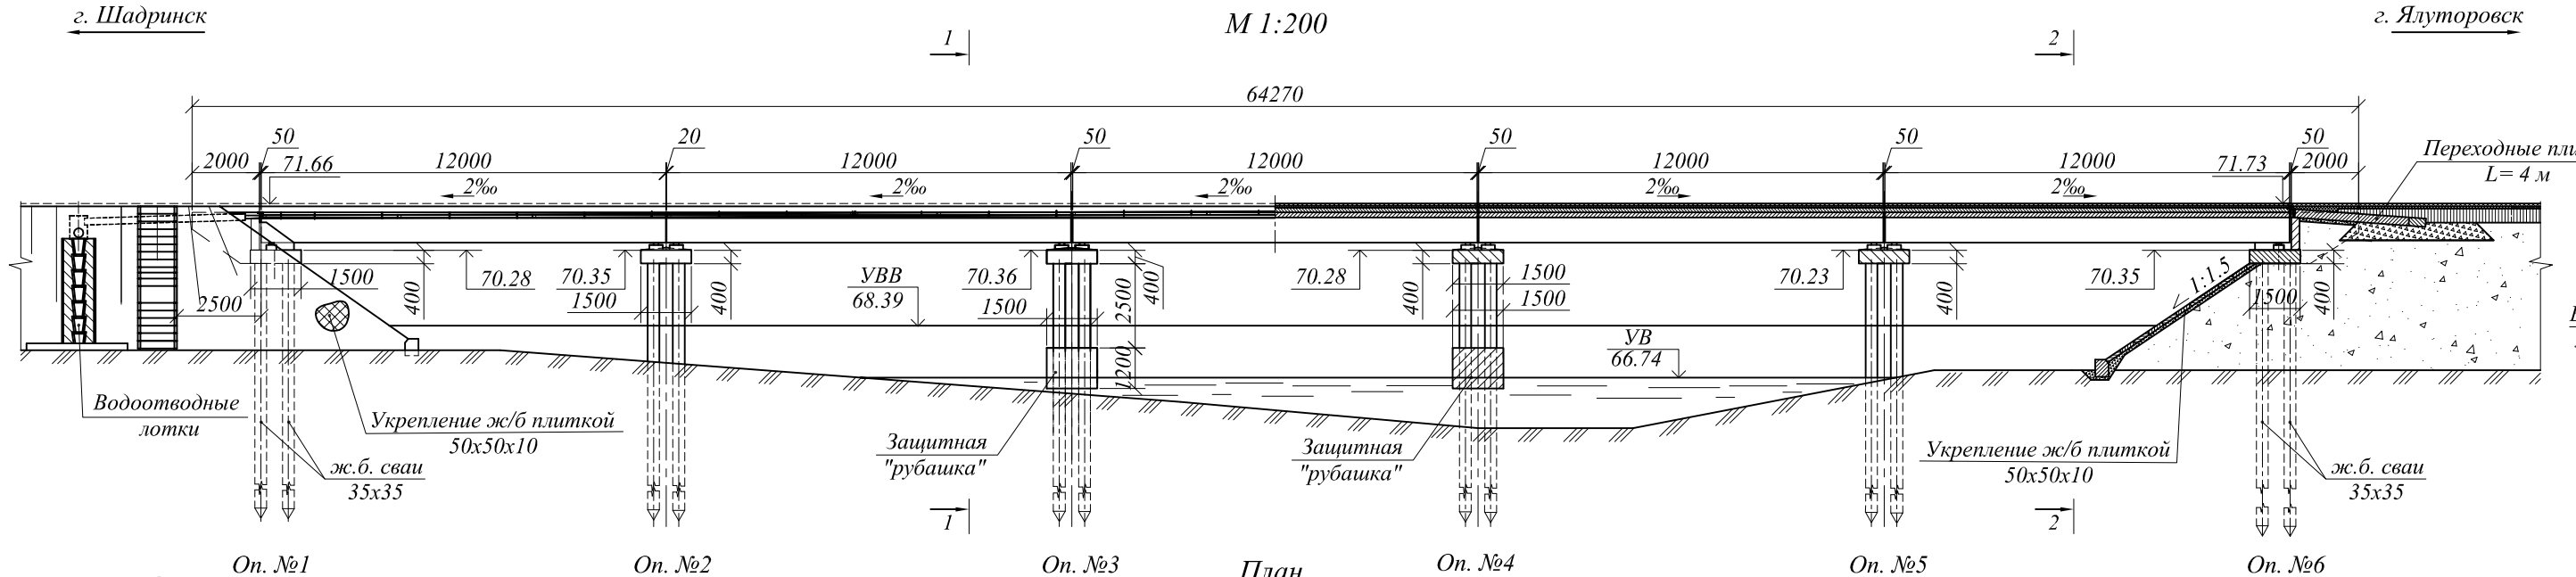


## Разрез 2-2
М 1:100

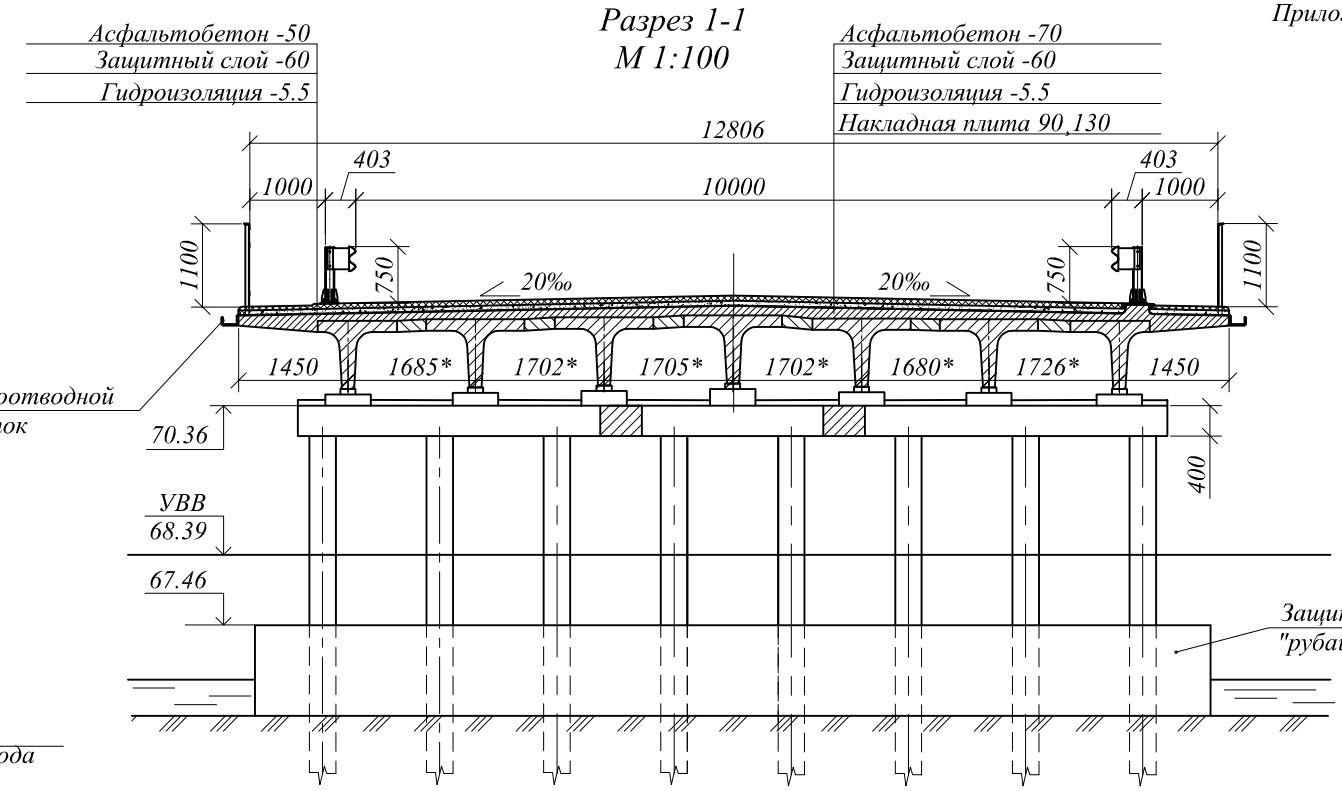


### Примечания

1. Все размеры даны в миллиметрах, отметки в метрах.
2. Перильное и барьерное ограждения на фасаде не показаны.
3. Отметки на опорах даны по середине опор.
4. Размеры со * уточнить на месте.

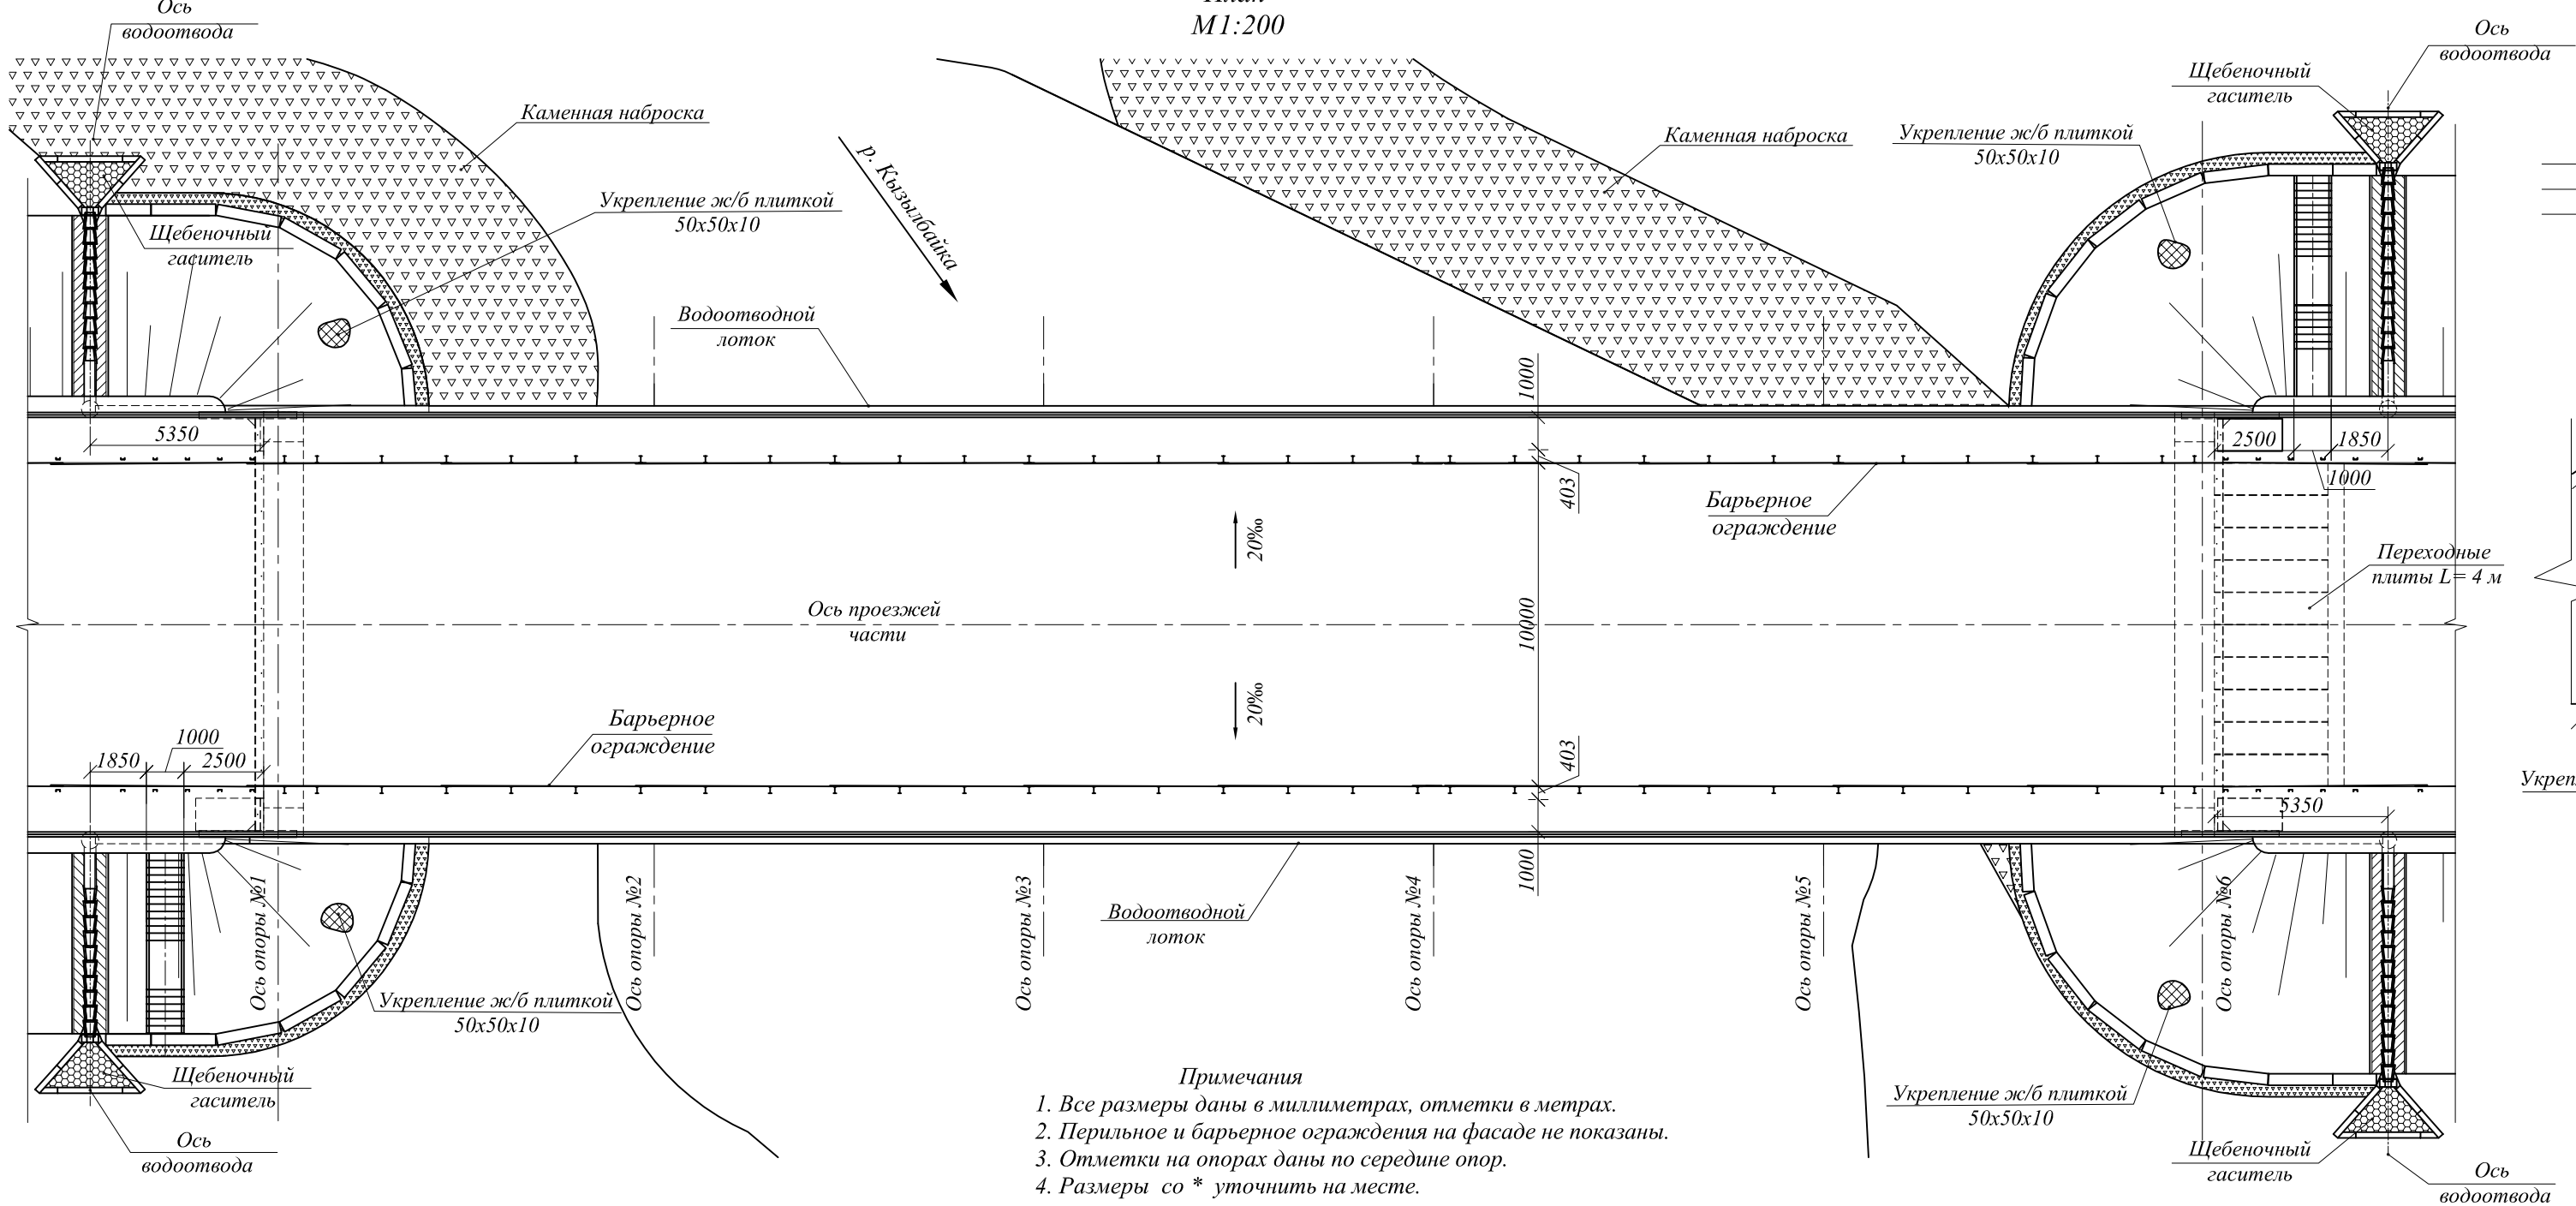Согласовано

Взам. инв. №

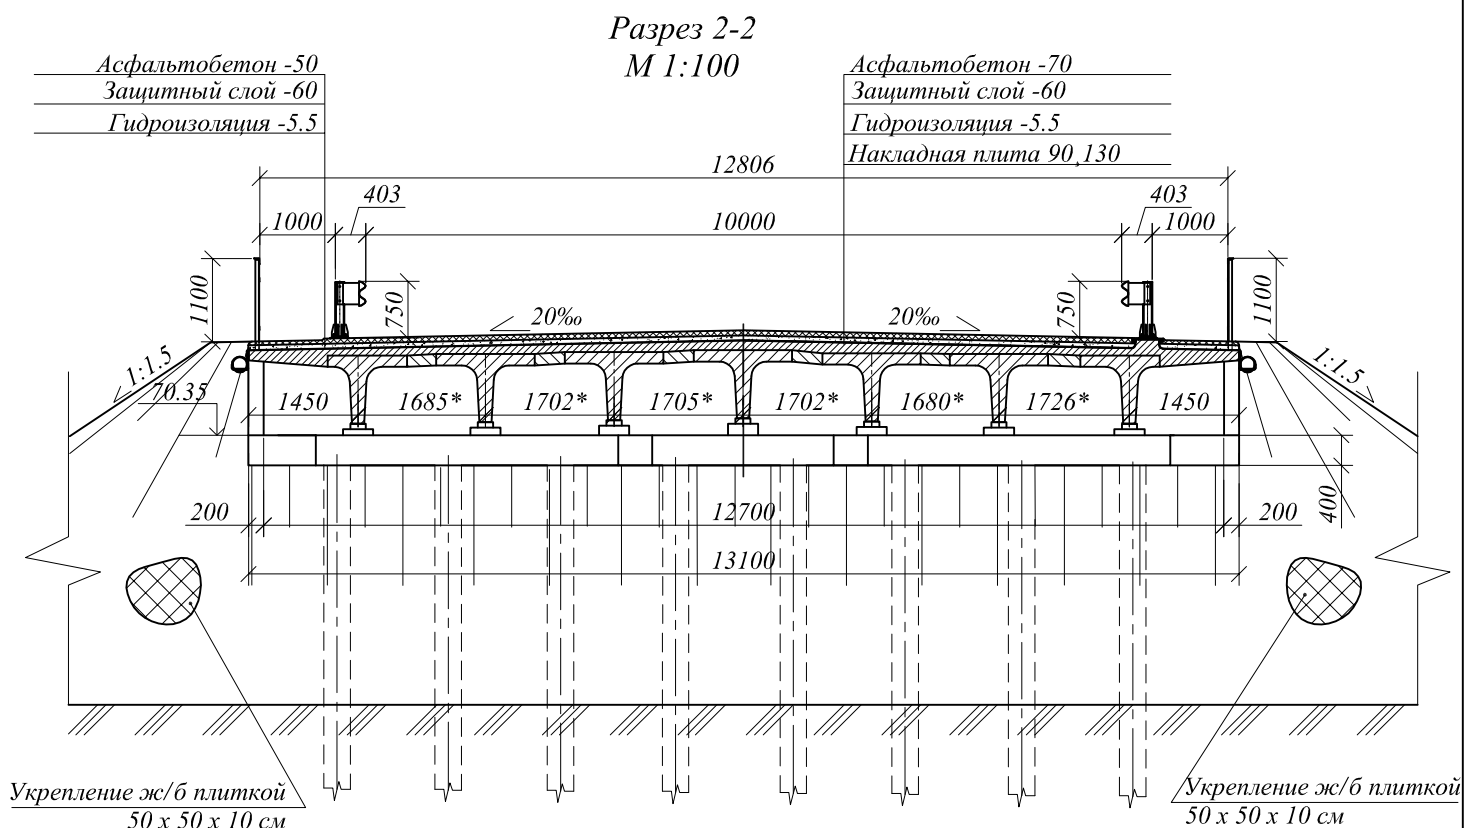Подпись и дата

Инв. № подл.