


Мост ч/з р.Миасс на автодороге "Шульце-Чумляк-Песчанское"  
Фасад М 1:250

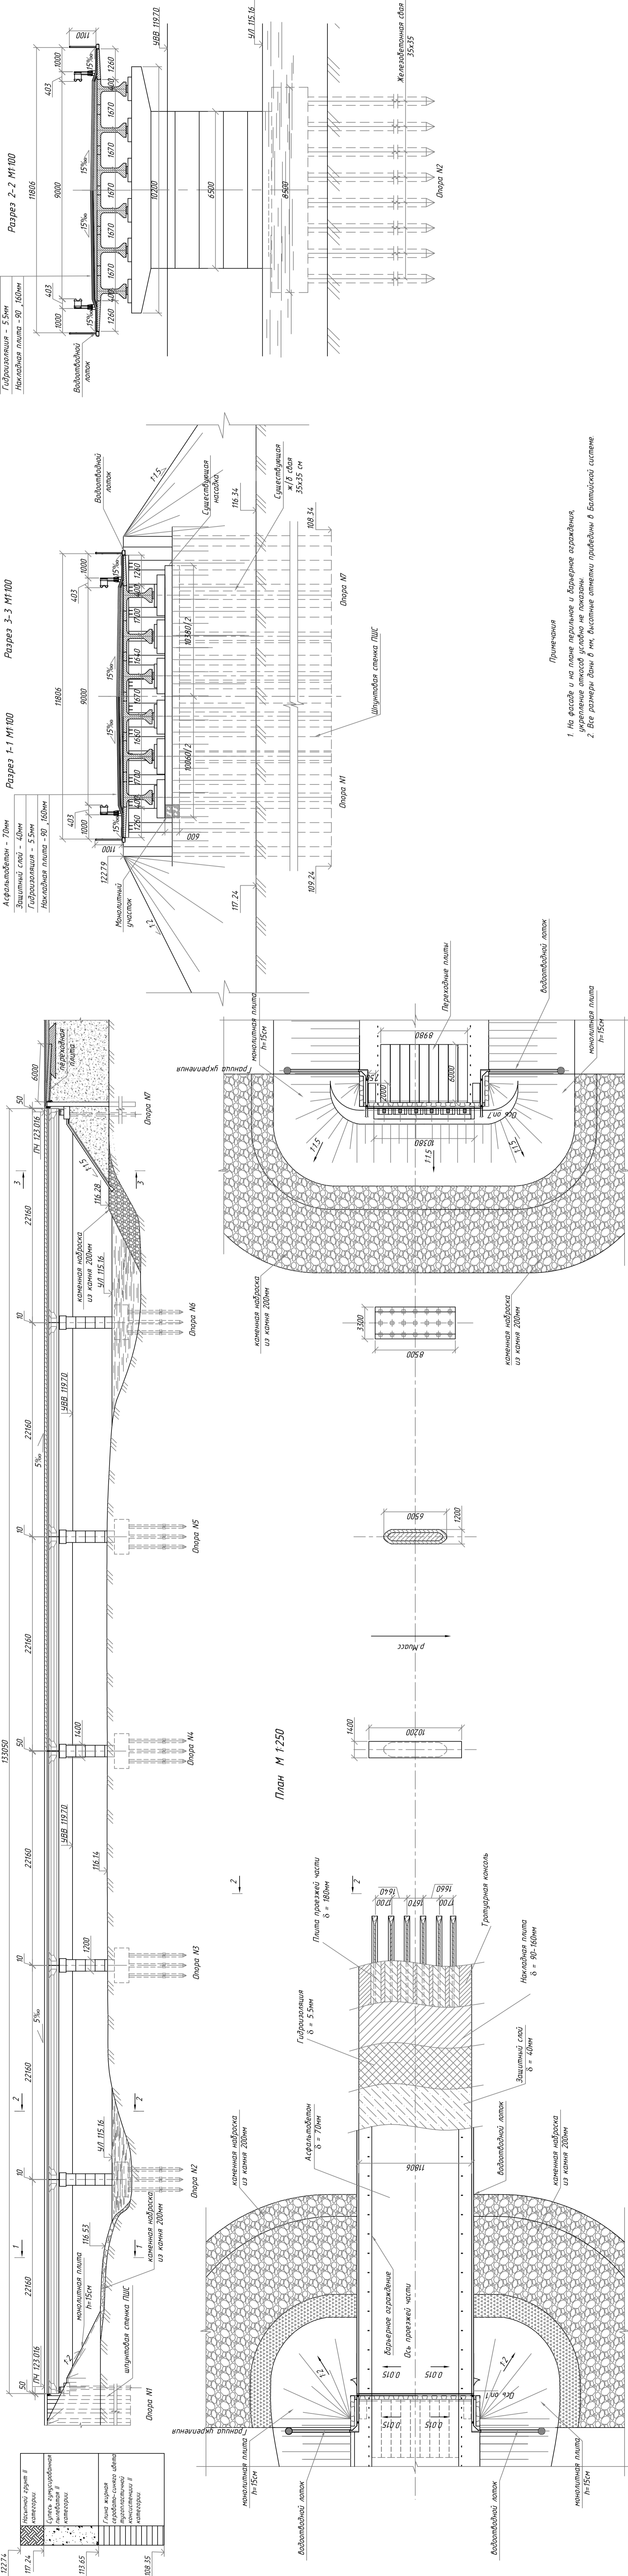

Примечания

1. На фасаде и на плане перильное и барьерное ограждения, укрепление откосов штатно не показаны.
2. Все размеры даны в мм, высотные отметки приведены в Балтийской системе.